




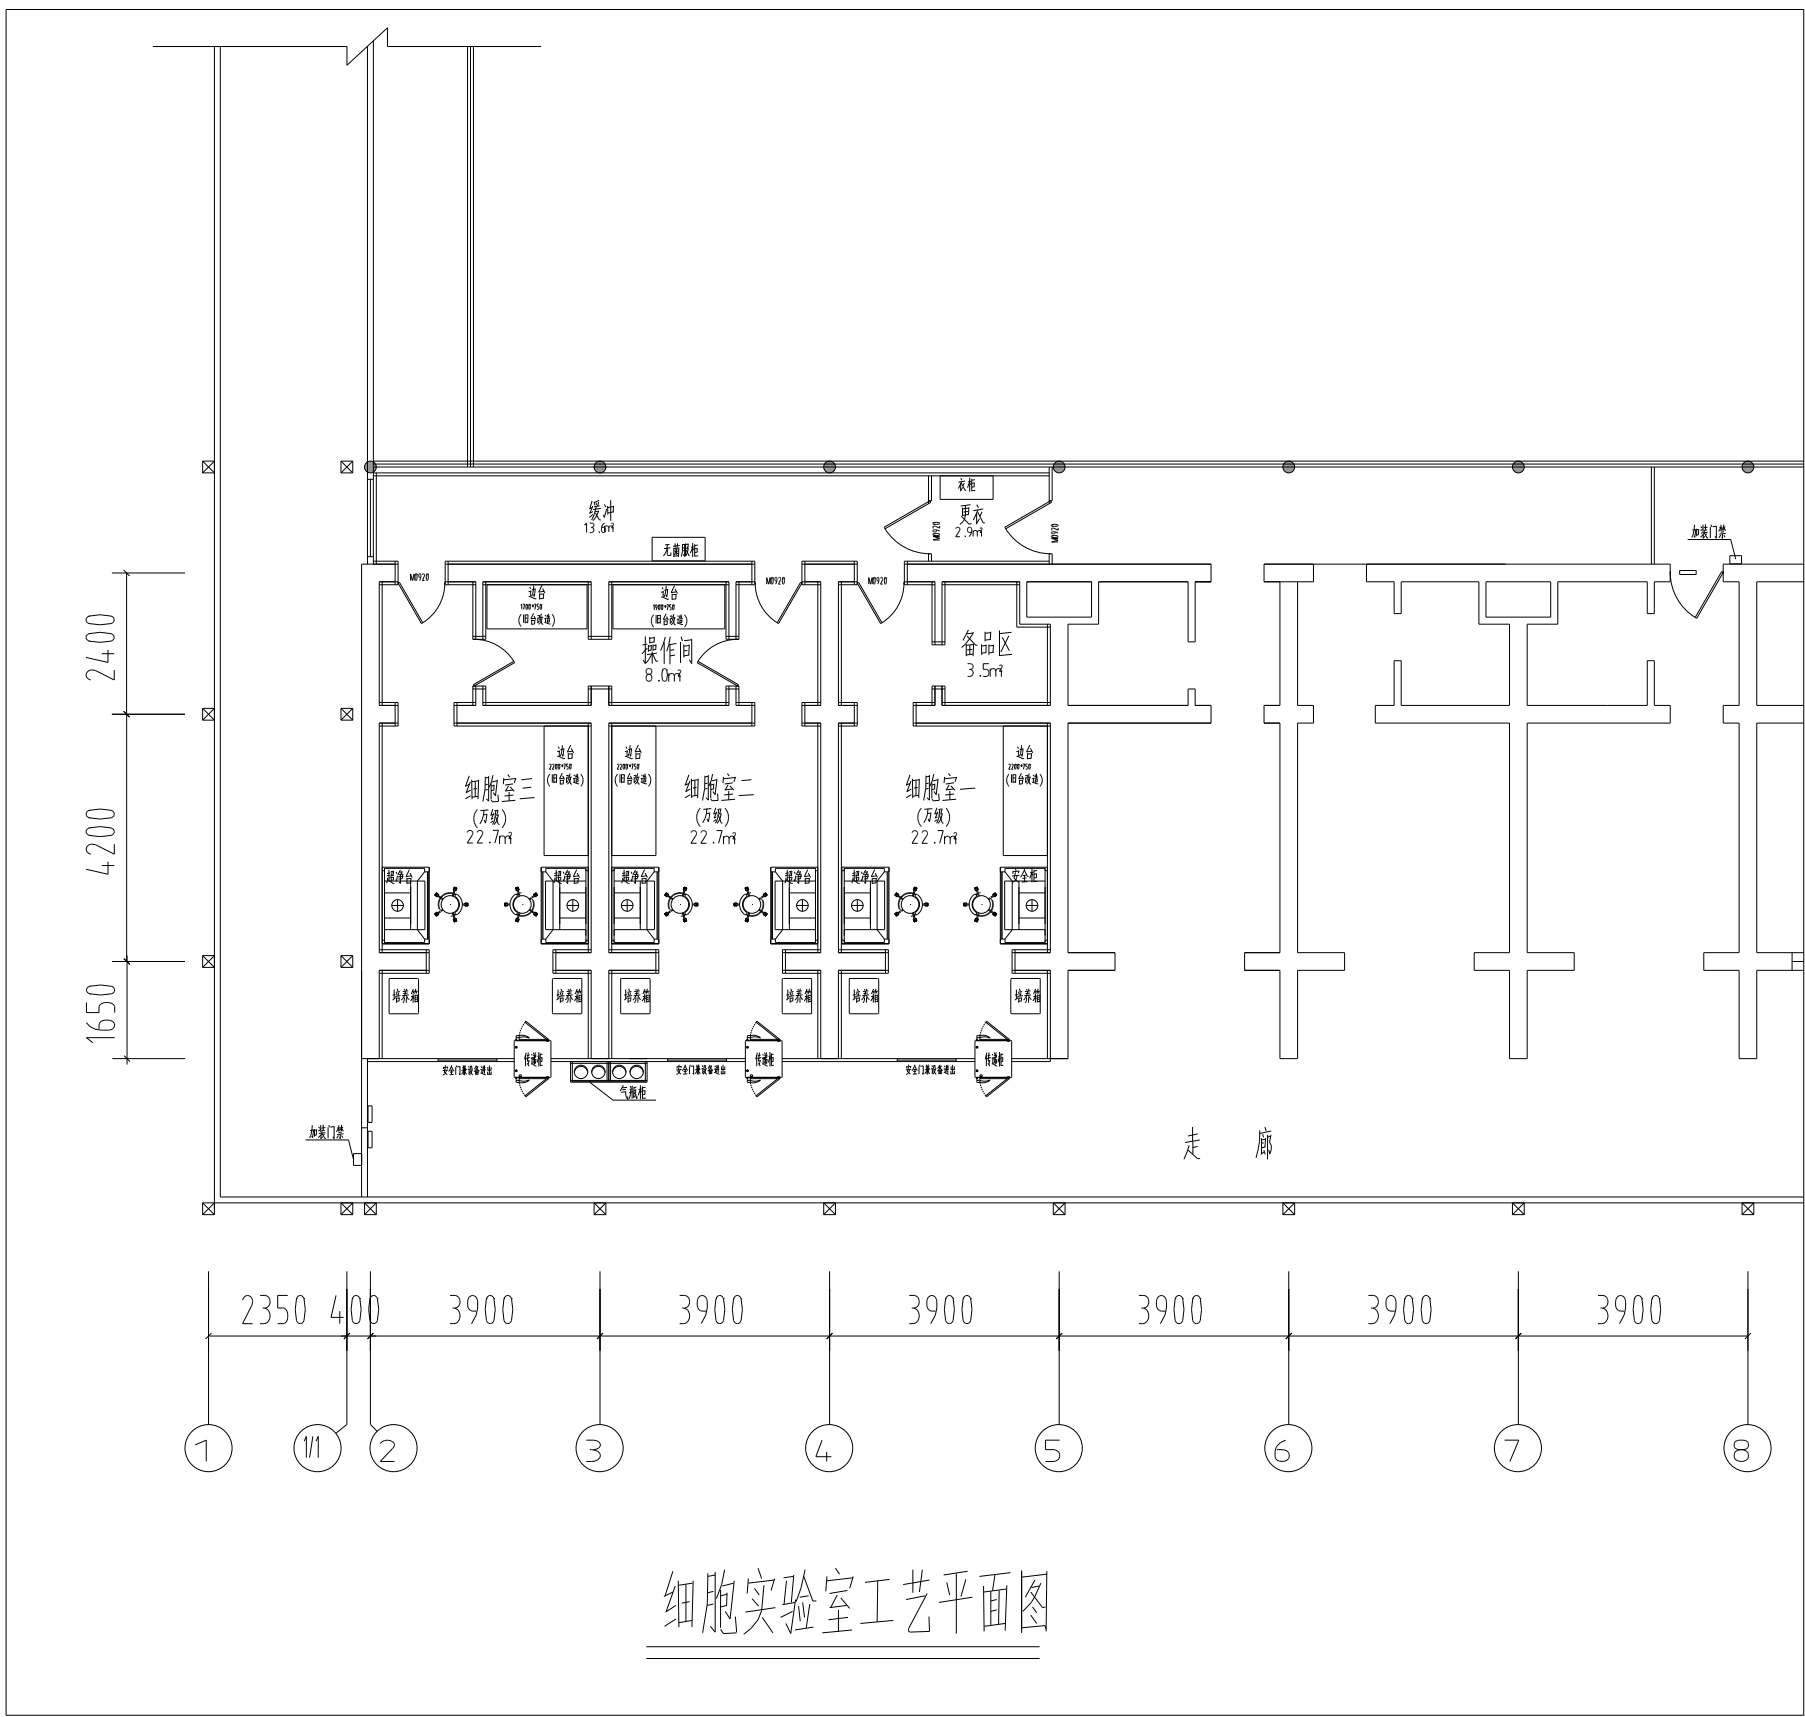


细胞实验室工艺平面图

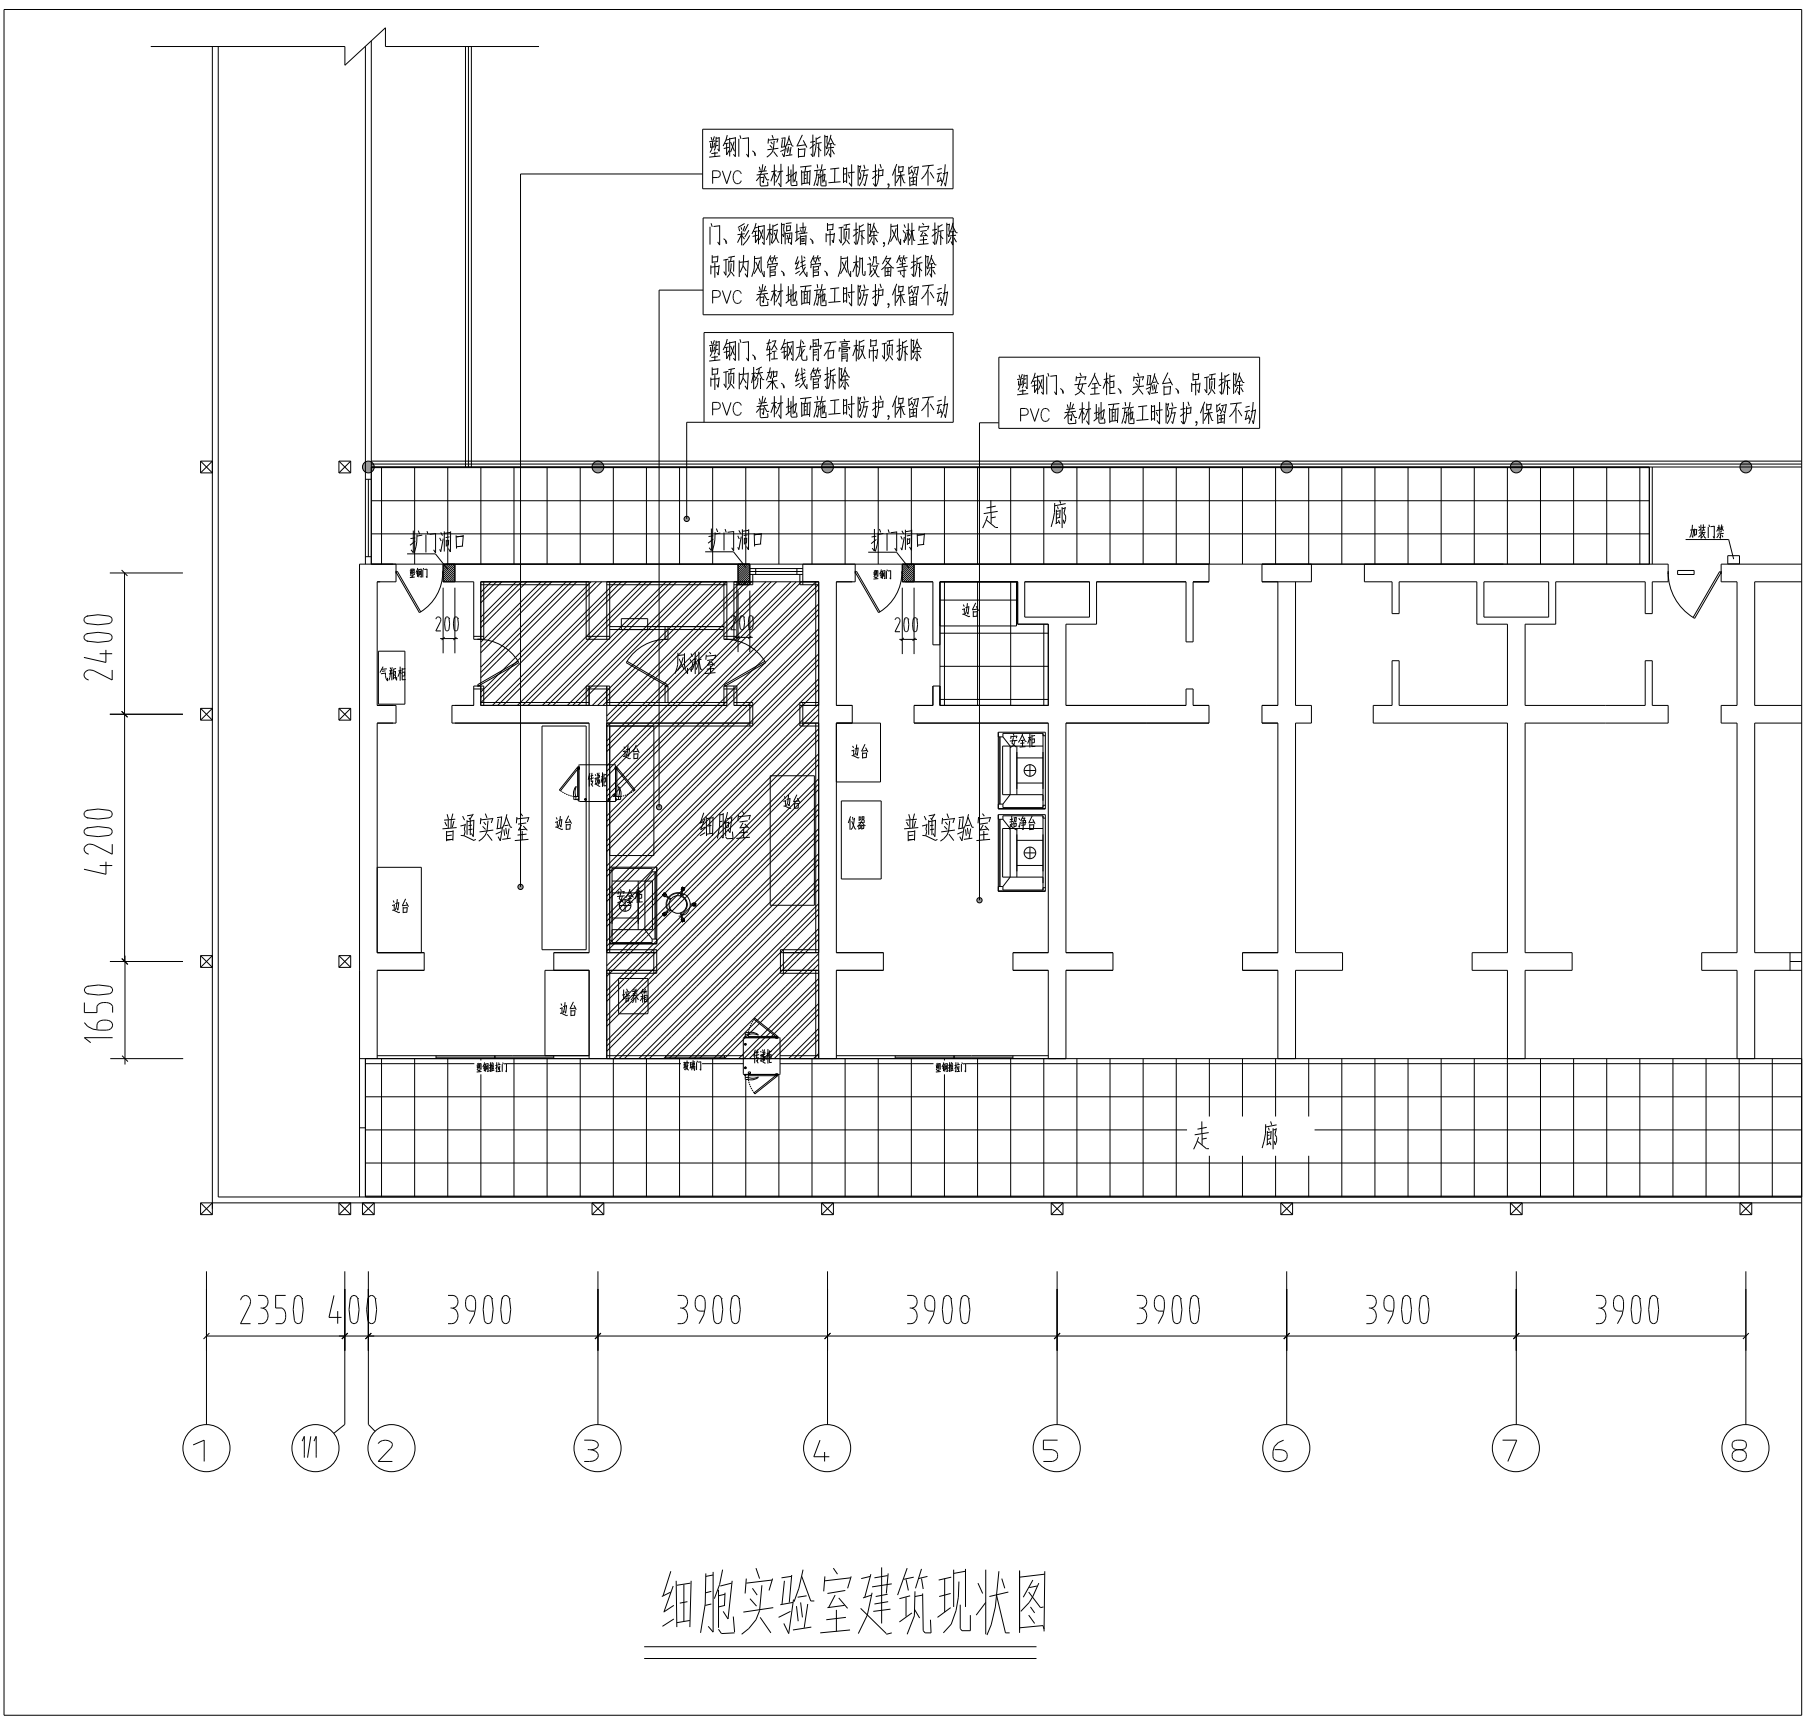

细胞实验室建筑现状图

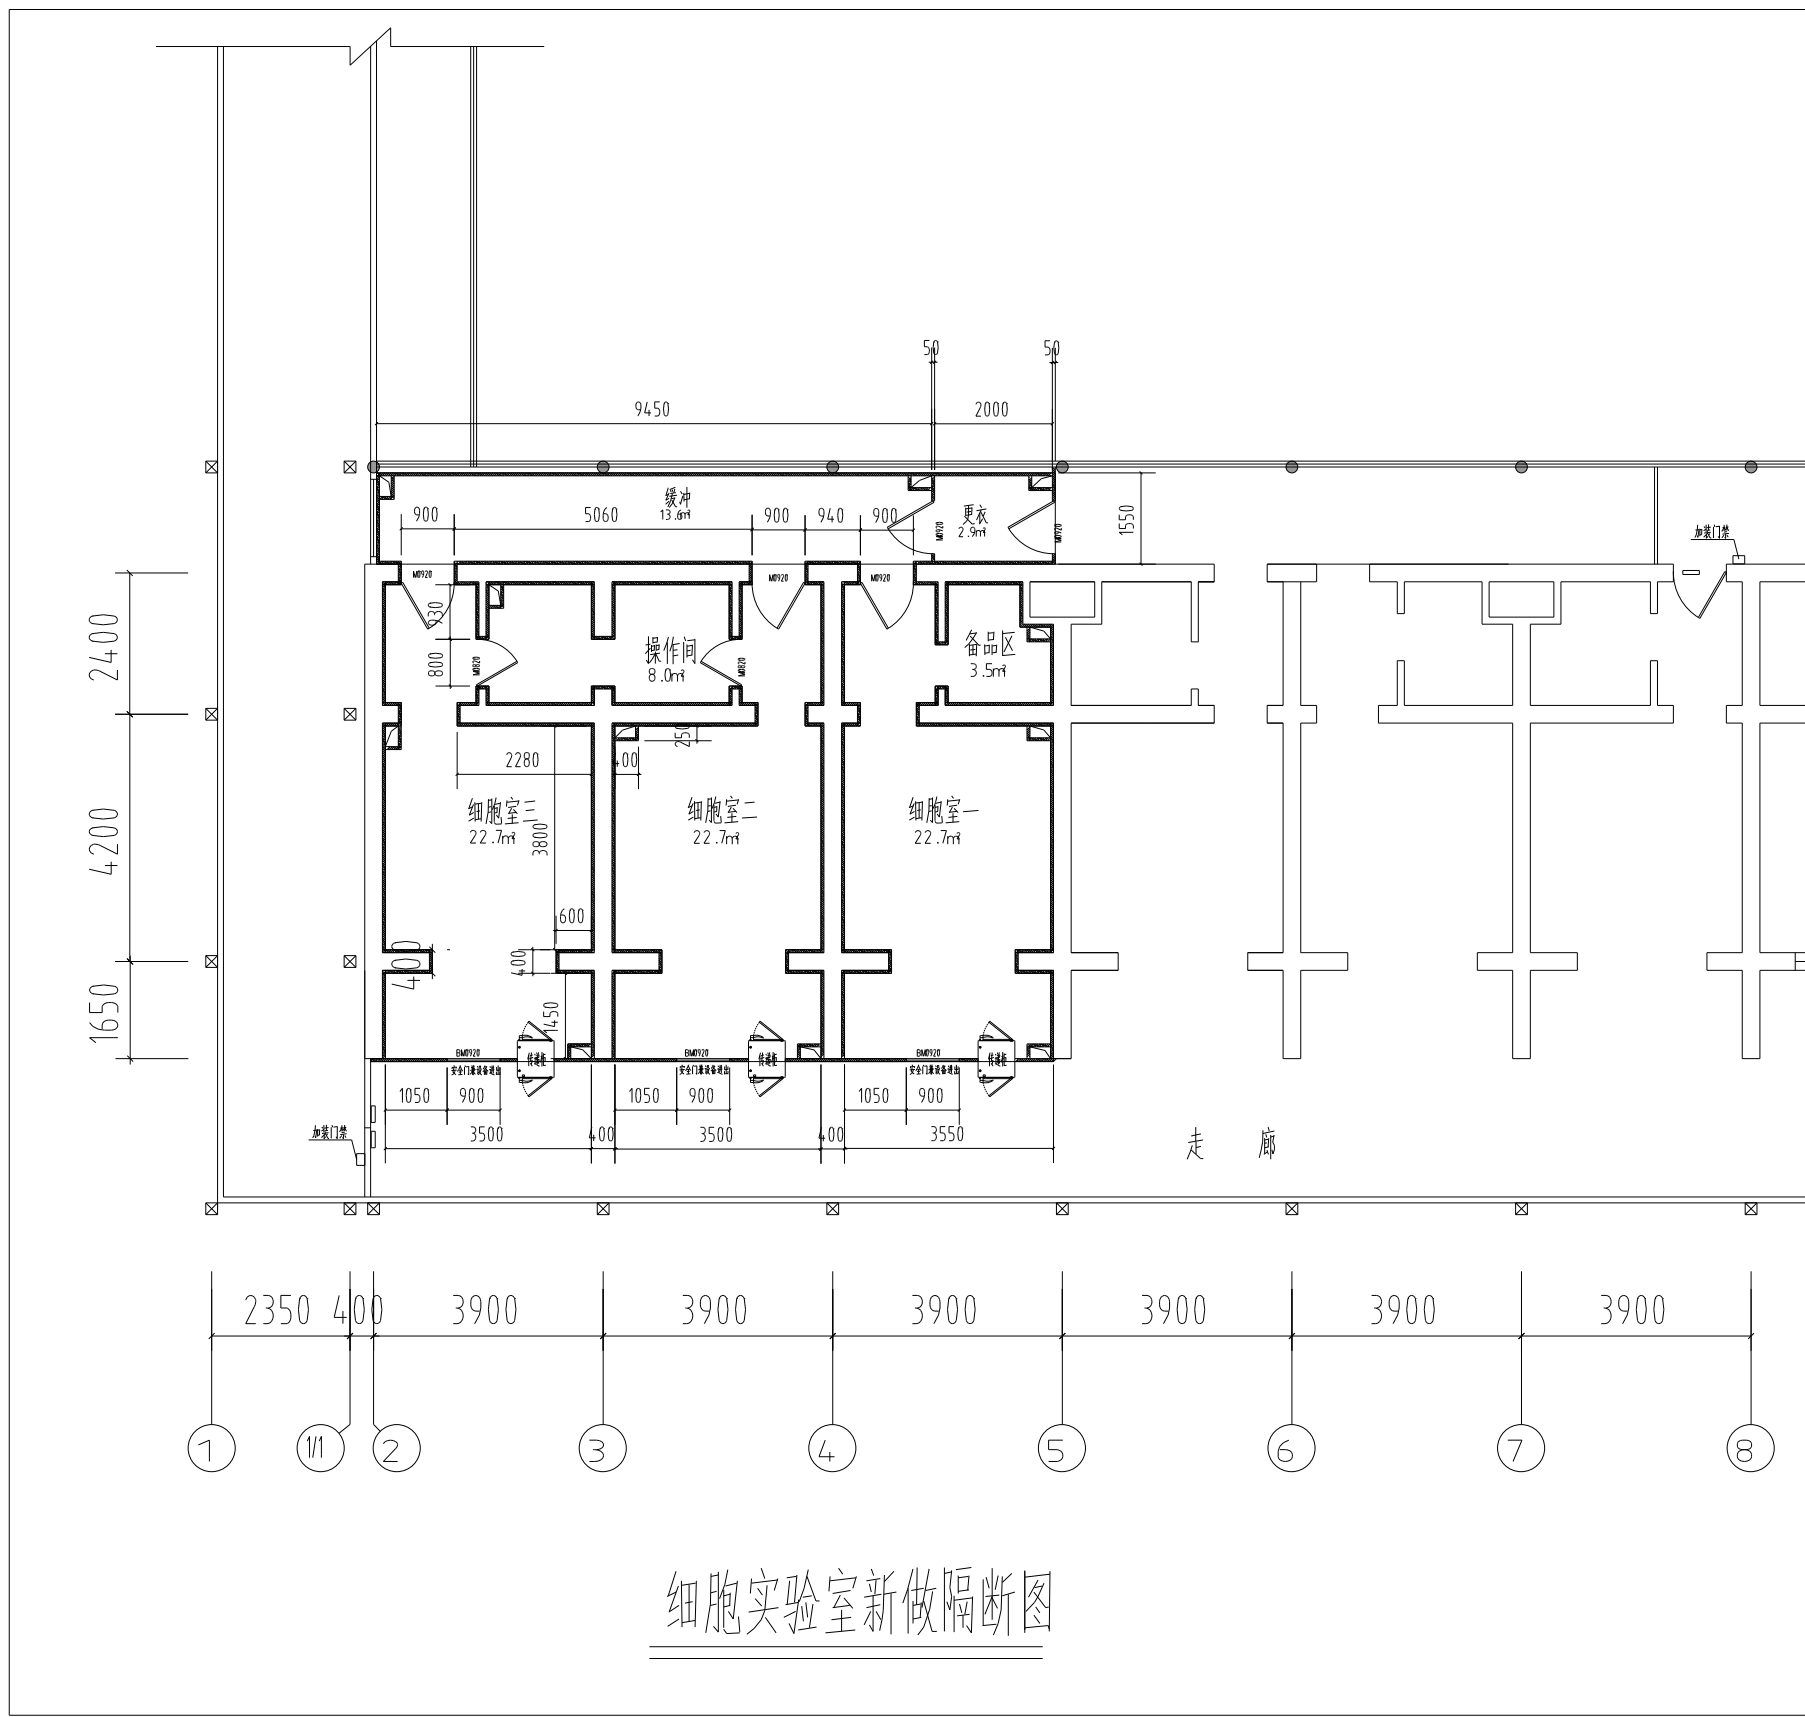


细胞实验室新做隔断图

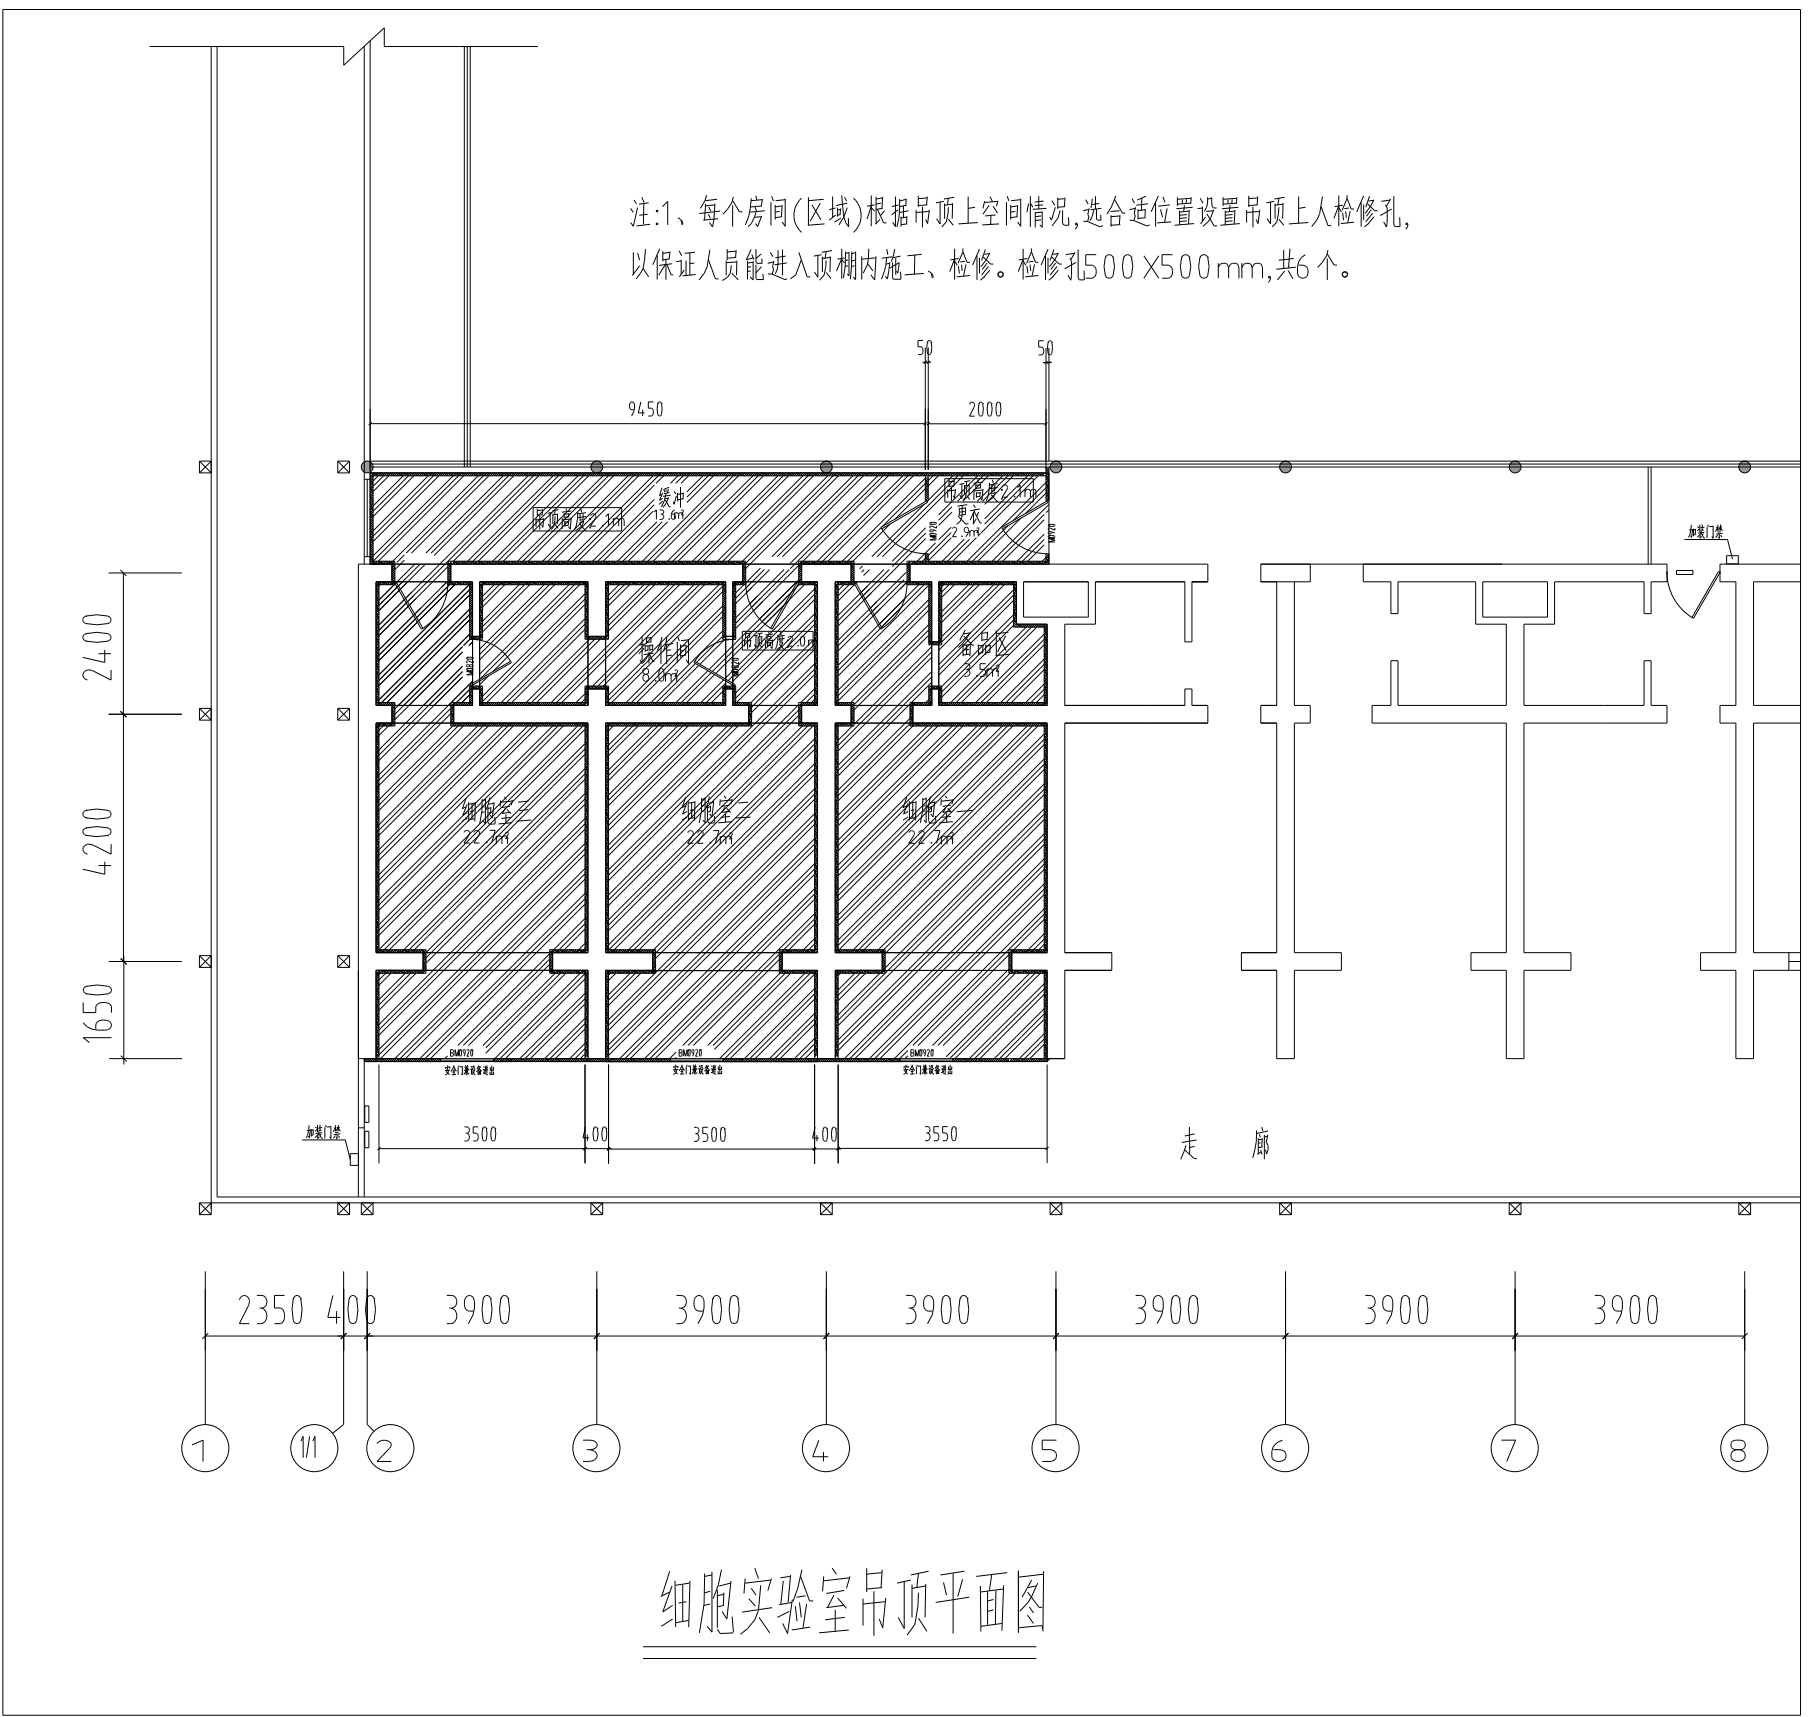

细胞实验室吊顶平面图

新建隔墙材料性能特性、耐火极限					
图例	墙体名称	部位/节点层说明	墙体厚度 (mm)	墙体高度(mm)	耐火极限(h)
	原有结构性及剪力墙	-	-	-	-
	原墙体	-	-	-	-
828282828	净化多钢板墙体	50mm厚镀锌中空净化多钢板, 压板板, 彩钢 A2	50	墙顶至吊钩多钢板, 高度 2200mm	1.0

吊顶材料性能特性、耐火极限					
图例	材料名称	规格、特征	厚度(mm)	吊钩高度(mm)	耐火极限(h)
	净化多钢板吊顶	50mm厚镀锌中空净化多钢板, 压板板, 彩钢 A2	50	吊钩至区域外, 其余吊钩净高度2200mm	1.0

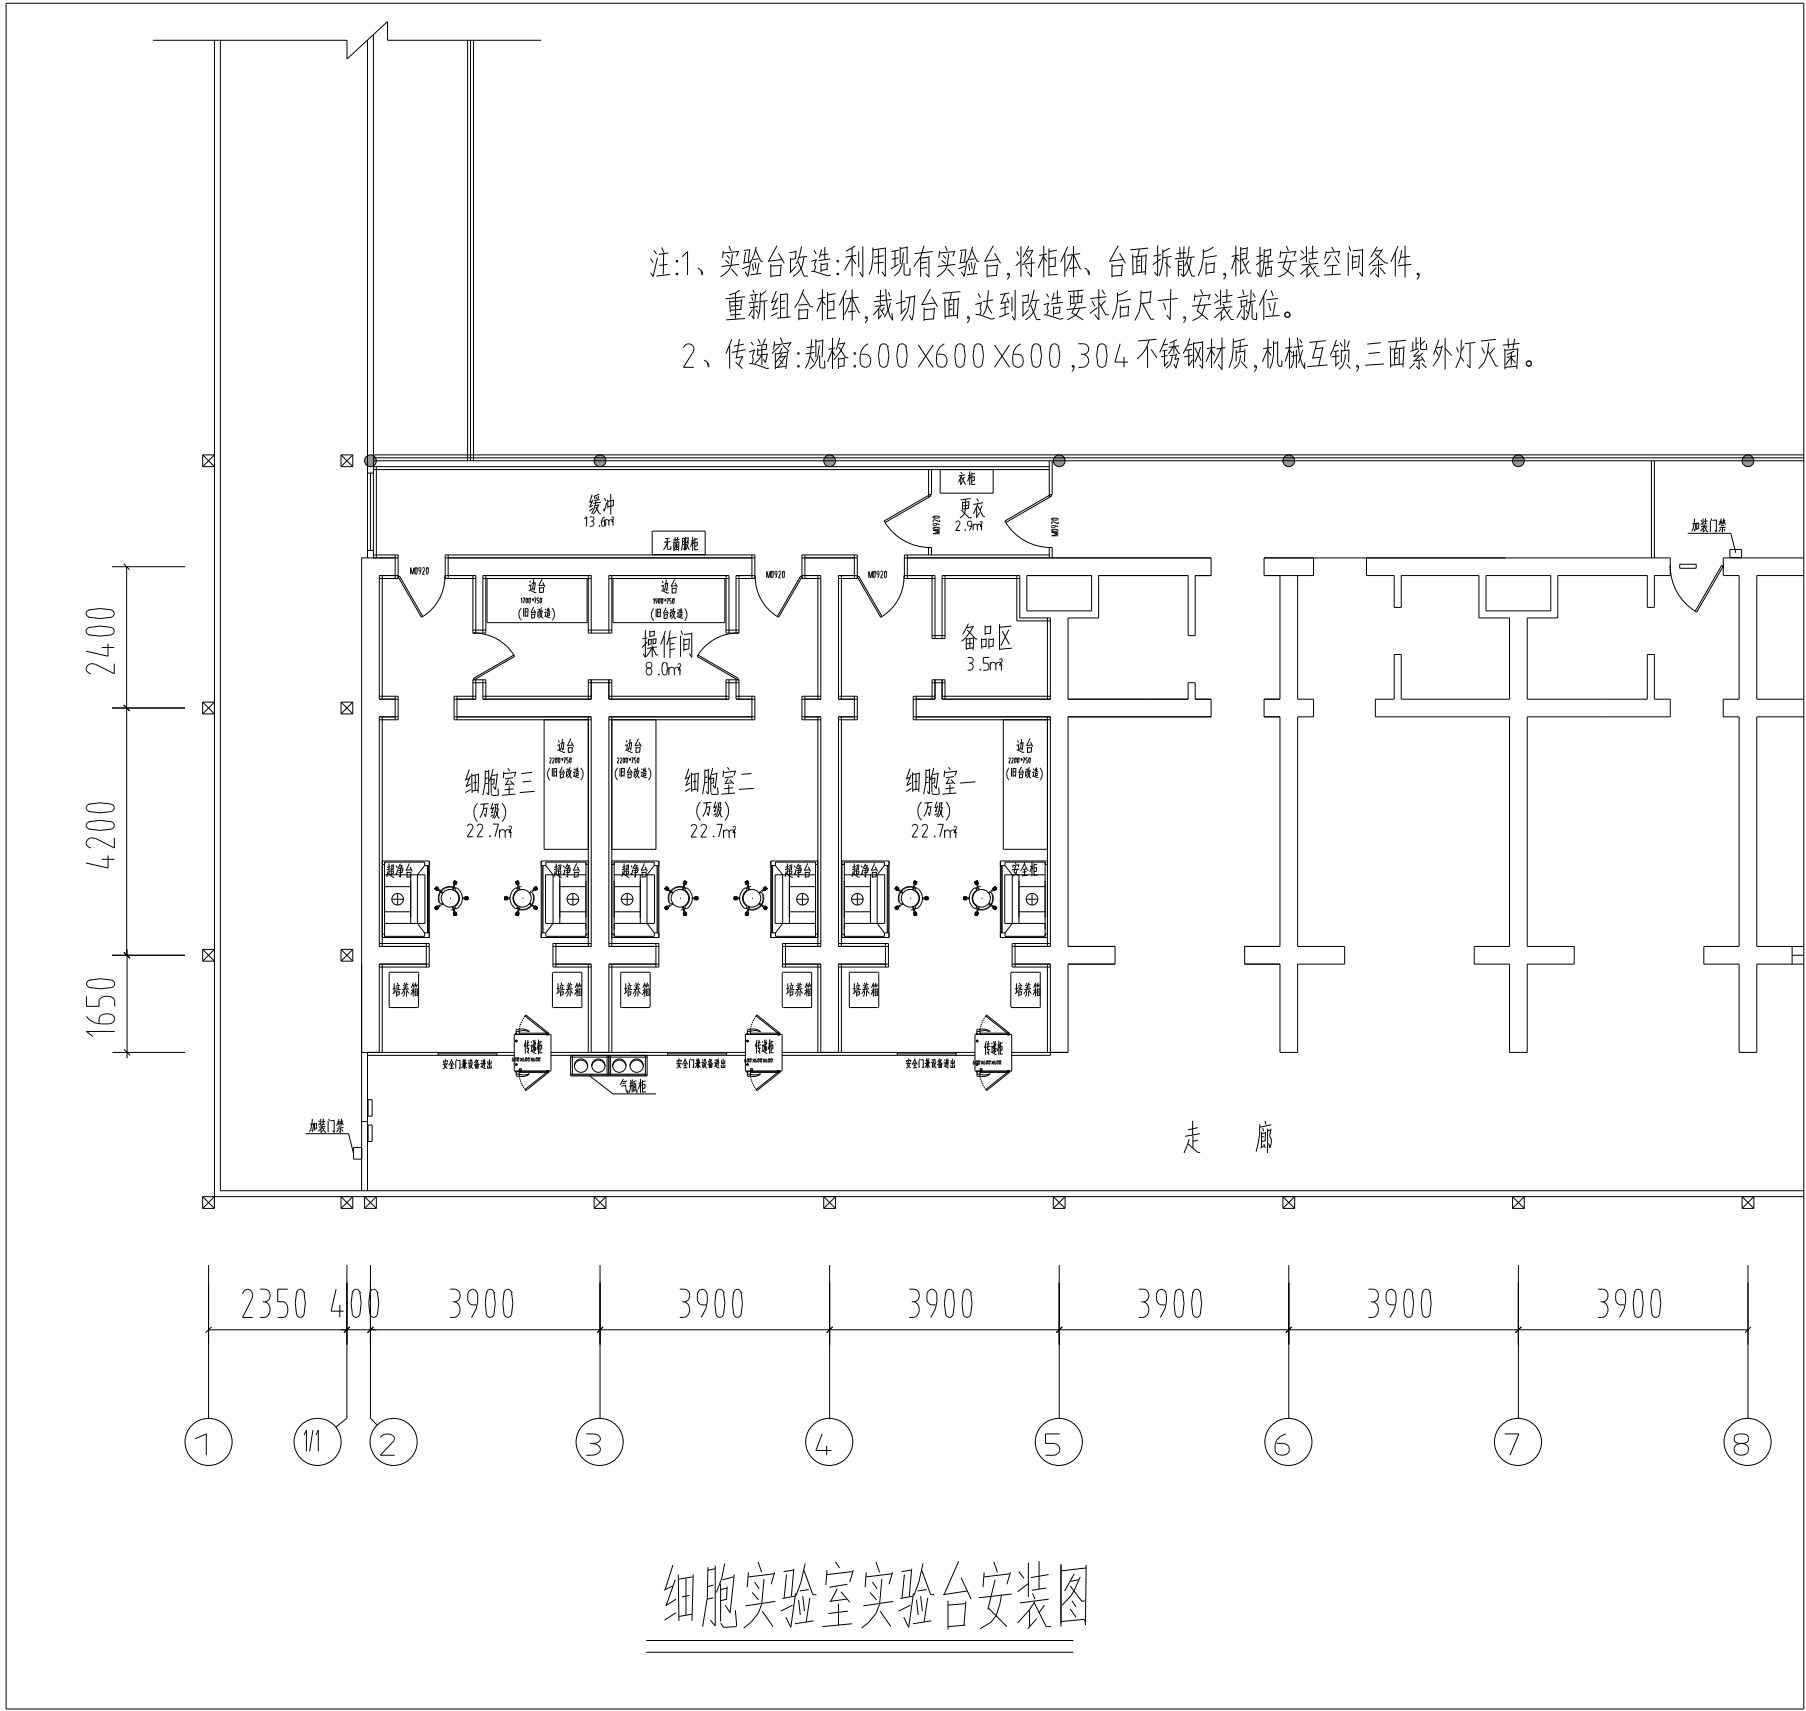

细胞实验室实验台安装图

